

PRIZEMLJE:

1. Ulazni trijem	9,37 m <sup>2</sup>
2. Prostor za druženje	105,47 m <sup>2</sup>
3. Čajna kuhinja	12,02 m <sup>2</sup>
4. WC	6,04 m <sup>2</sup>
5. Soba	11,76 m <sup>2</sup>
<b>UKUPNO NETO:</b>	<b>144,66 m<sup>2</sup></b>

**MARS**  
INŽENJERING

MARS inženjering d.o.o.  
za projektiranje, nadzor, tehničko savjetovanje i  
usluge  
Borisa Hanžekovića 93, Požega

Naziv građevine: DOM U DONJIM ROGOLJIMA

Naziv projekta: TROŠKOVNIK

Naručitelj:  
OPĆINA OKUČANI  
Trg dr. Franje Tuđmana 1, Okučani

Naziv dijela projekta:  
TLOCRT PRIZEMLJA -  
POSTOJEĆE STANJE

Lokacija:  
k.č.br. 436/3, k.o. Rogolji

Izradio:  
DANIJEL MALČIĆ, dipl.ing.građ.

Suradnik:  
SANDRA MALČIĆ, dipl.ing.građ.


Br. projekta:  
TD 08-2023

Datum:  
ožujak 2023.


Mjerilo:  
1: 100

List br. :  
1.


## PRESJEK A-A

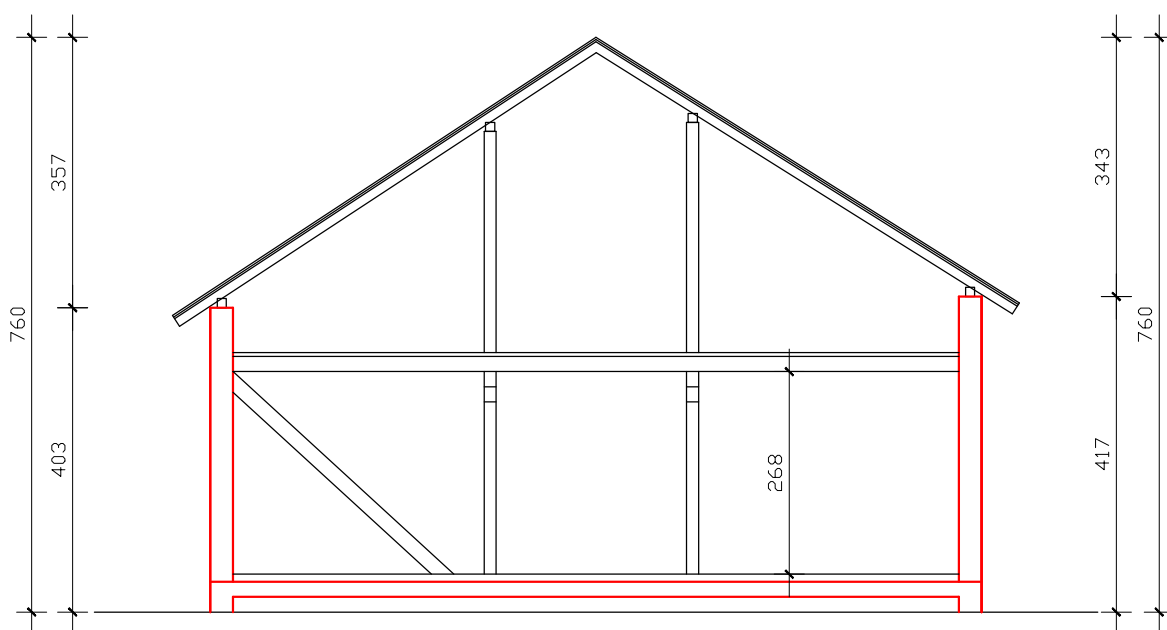**MARS**  
INŽENJERINGMARS inženjering d.o.o.  
za projektiranje, nadzor, tehničko savjetovanje i  
usluge  
Borisa Hanžekovića 93, Požega


Naziv građevine:		DOM U DONJIM ROGOLJIMA	
Naziv projekta:		TROŠKOVNIK	
Naručitelj:	OPĆINA OKUČANI	Naziv dijela projekta:	PRESJEK A-A
Lokacija:	k.č.br. 436/3, k.o. Rogolji	Izradio:	DANIJEL MALČIĆ, dipl.ing.građ.
Suradnik:	SANDRA MALČIĆ, dipl.ing.građ.		
Br. projekta:	TD 08-2023	Datum:	ožujak 2023.
		Mjerilo:	1: 100
		List br. :	2.

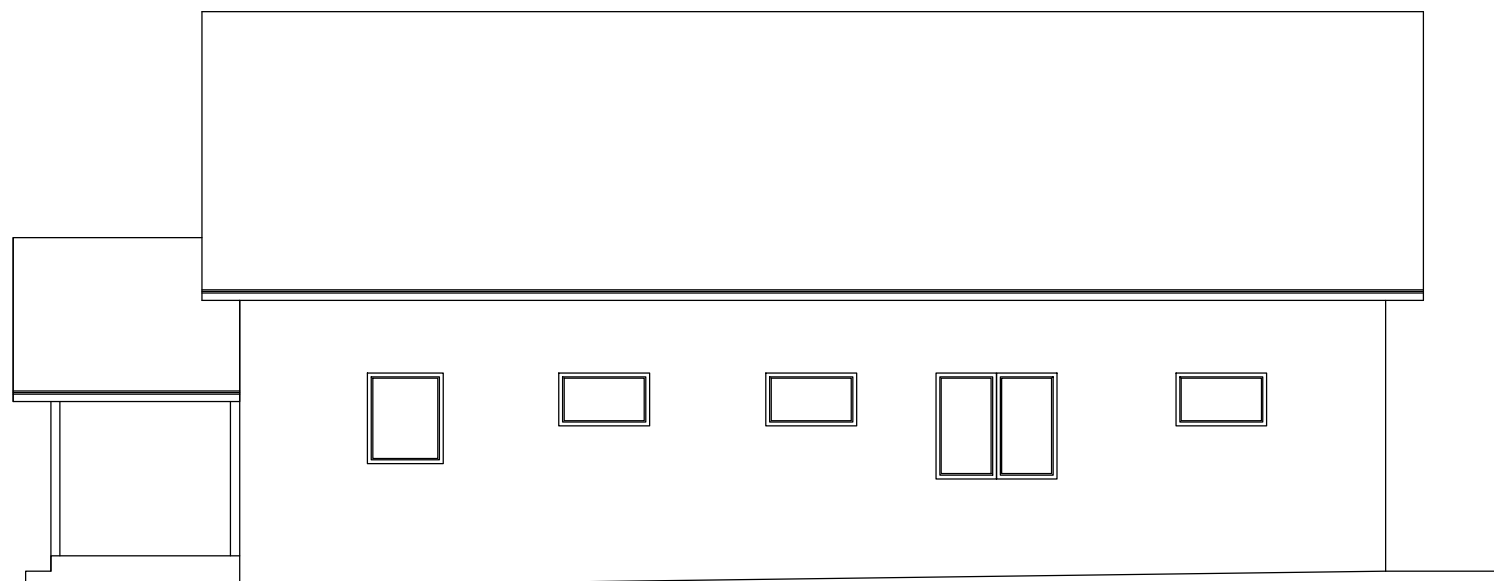


JUGOISTOČNO PROČELJE

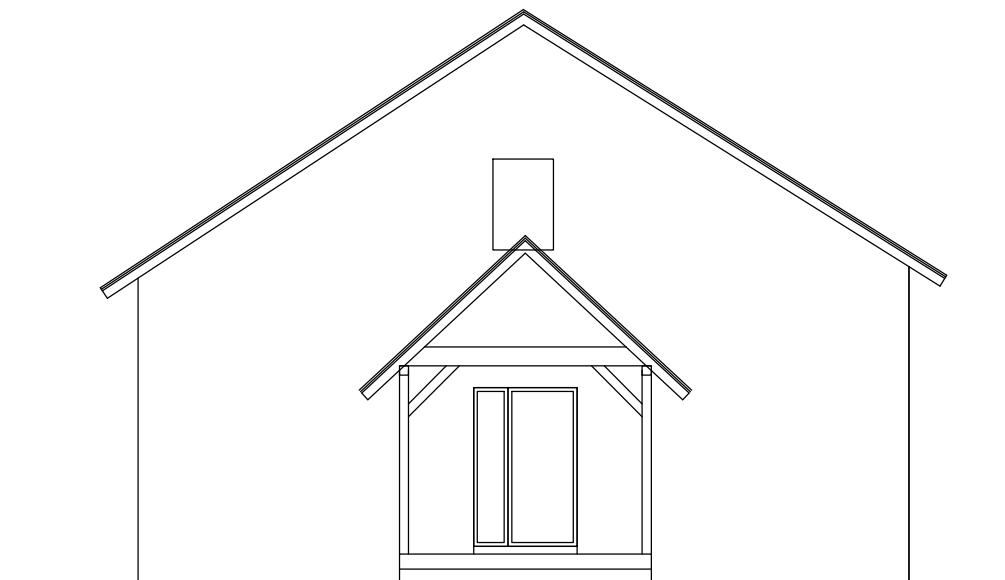

JUGOZAPADNO PROČELJE

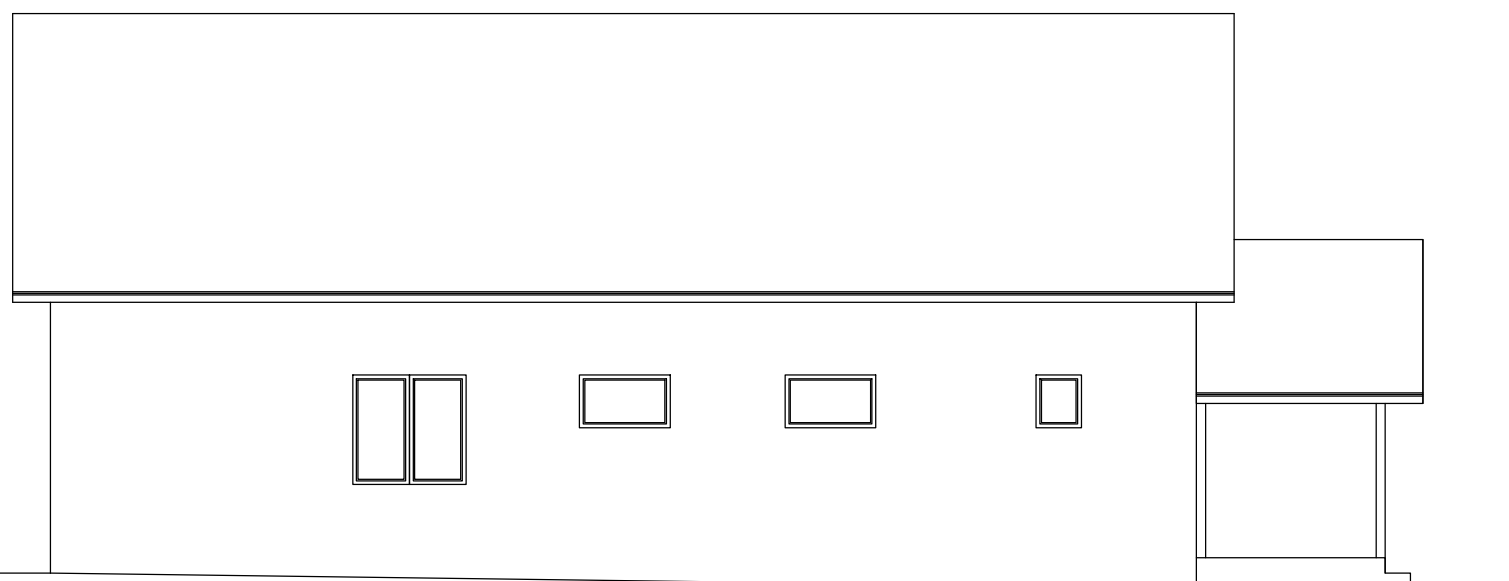

SJEVEROZAPADNO PROČELJE

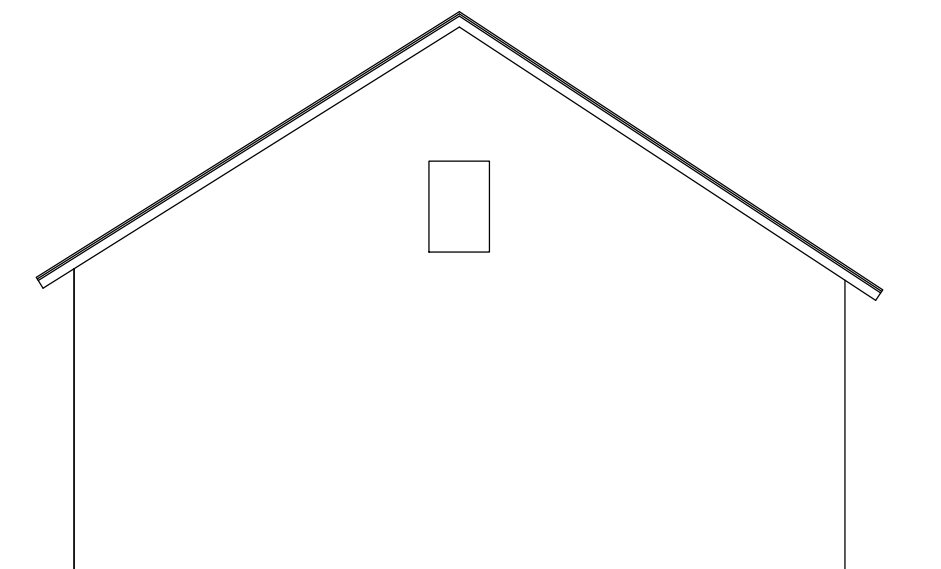


SJEVEROISTOČNO PROČELJE

**MARS**  
INŽENJERING

MARS inženjering d.o.o.  
za projektiranje, nadzor, tehničko savjetovanje i  
usluge  
Borisa Hanžekovića 93, Požega

Naziv građevine: DOM U DONJIM ROGOLJIMA	
Naziv projekta: TROŠKOVNIK	
Naručilac: OPĆINA OKUČANI	Naziv dijela projekta: PROČELJA
Lokacija: k.č.br. 436/3, k.o. Rogolji	Izradio: DANIJEL MALČIĆ, dipl.ing.građ.
Suradnik: SANDRA MALČIĆ, dipl.ing.građ.	
Br. projekta: TD 08-2023	Datum: ožujak 2023.
Mjerilo: 1:100	List br. : 3.

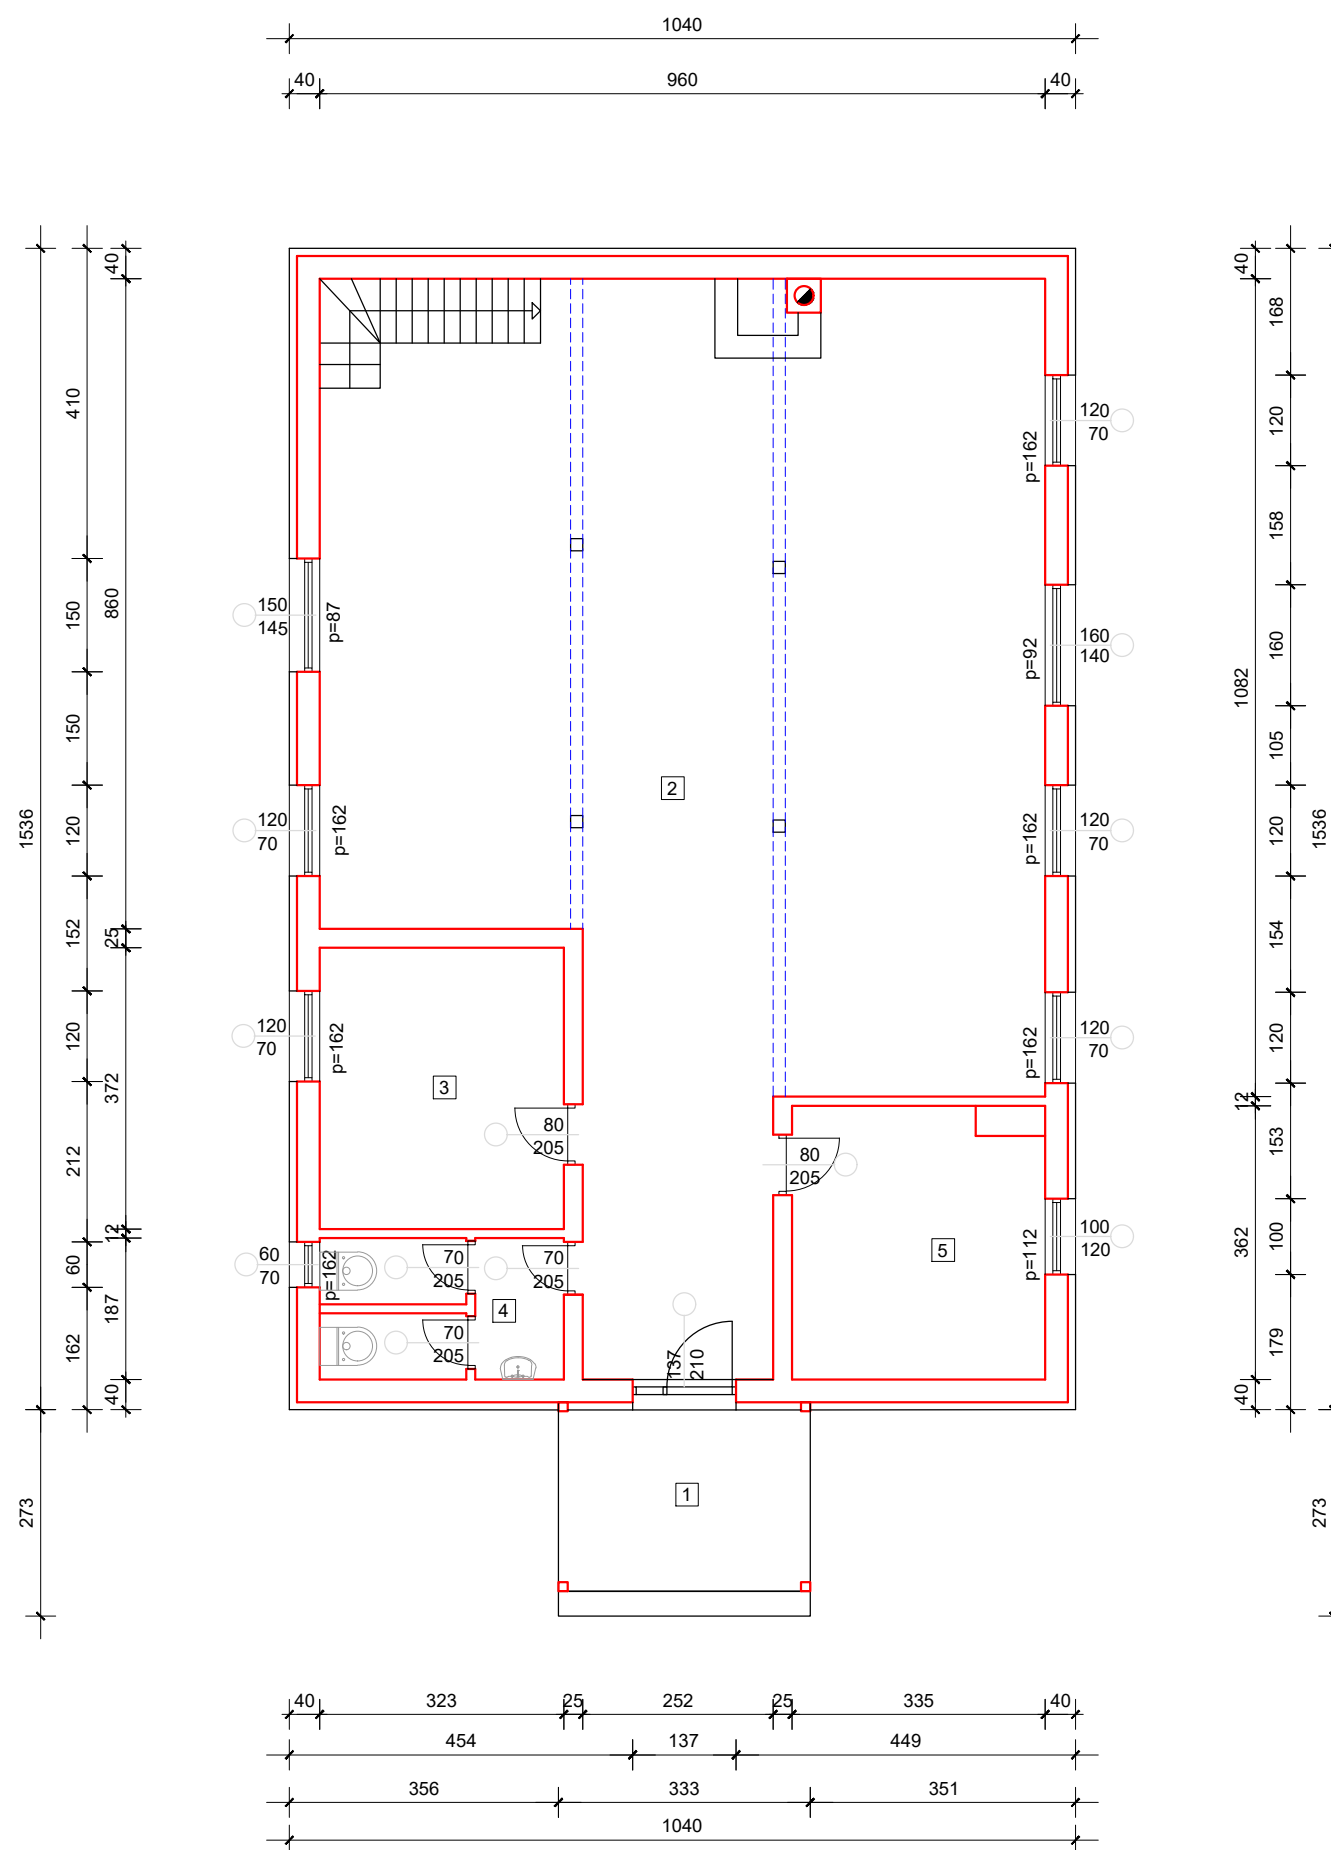

PRIZEMLJE:

1. Ulazni trijem	9,37 m <sup>2</sup>
2. Prostor za druženje	105,47 m <sup>2</sup>
3. Čajna kuhinja	12,02 m <sup>2</sup>
4. Sanitarni čvor	5,59 m <sup>2</sup>
5. Soba	11,76 m <sup>2</sup>
<b>UKUPNO NETO:</b>	<b>144,21 m<sup>2</sup></b>

<b>MARS</b> INŽENJERING		MARS inženjering d.o.o. za projektiranje, nadzor, tehničko savjetovanje i usluge Borisa Hanžekovića 93, Požega	
Naziv građevine:		DOM U DONJIM ROGOLJIMA	
Naziv projekta:		TROŠKOVNIK	
Naručitelj:	OPĆINA OKUČANI Trg dr. Franje Tuđmana 1, Okučani	Naziv dijela projekta:	TLOCRT PRIZEMLJA - NOVO STANJE
Lokacija:	k.č.br. 436/3, k.o. Rogolji	Izradio:	DANIJEL MALČIĆ, dipl.ing.građ.
Suradnik:	SANDRA MALČIĆ, dipl.ing.građ.		
Br. projekta:	TD 08-2023	Datum:	ožujak 2023.
		Mjerilo:	1: 100
		List br. :	4.